


2301-01

Nerezový odtokový kanálek Stainless steel channel

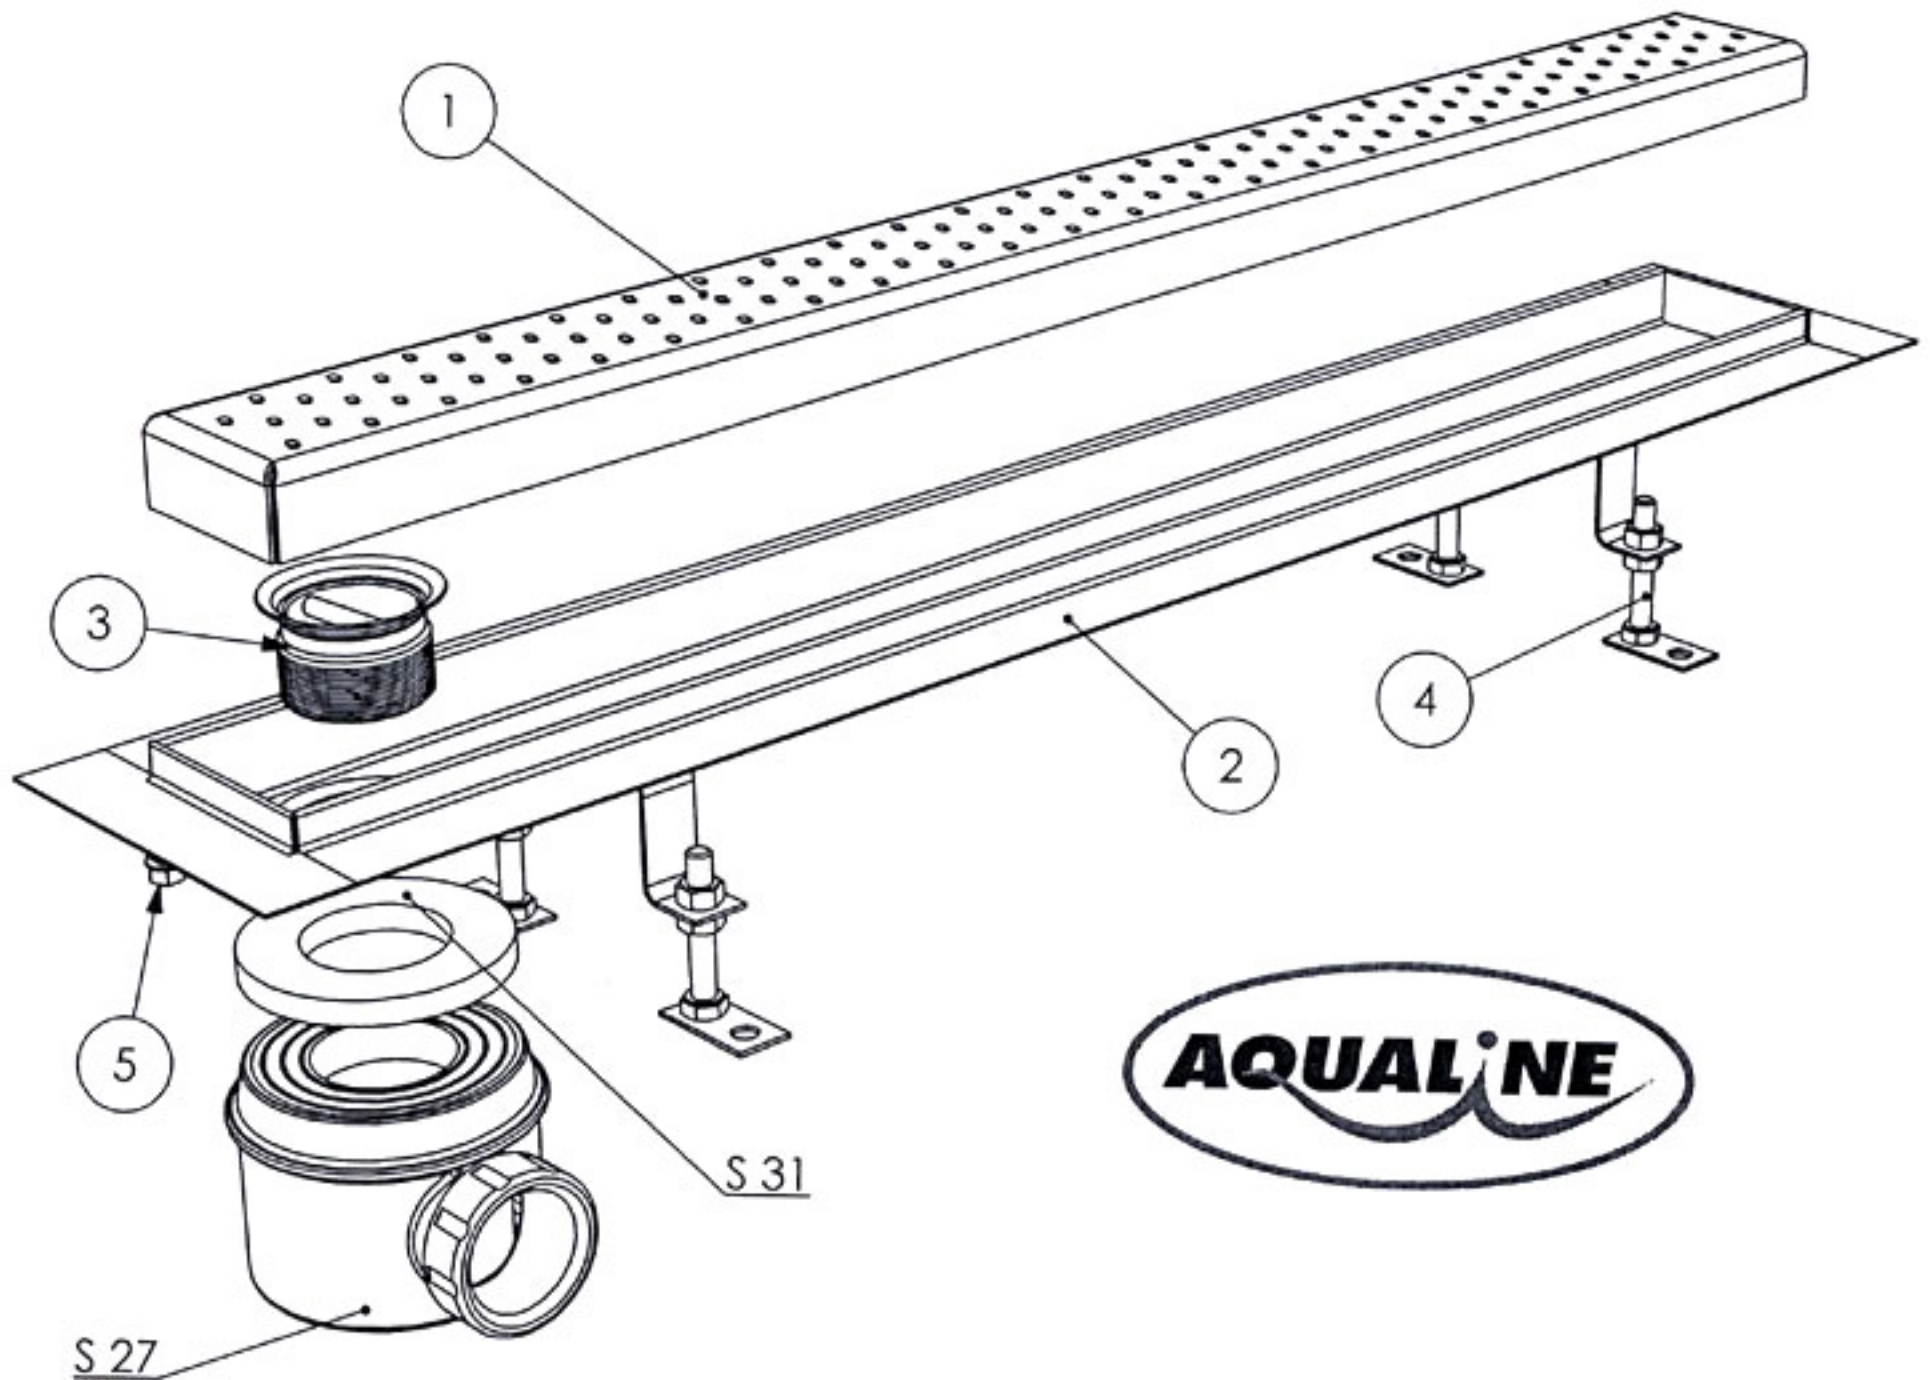

- 1 Nerezový rošt
Stainless steel grid
- 2 Kanálek
Chanel
- 3 Hrdlo
Orifice
- 4 Stavěcí šrouby
Adjusting screws
- 5 Uzemnění
Earth ground

S31 Těsnění
Sealing

S27 Sifon 50mm
Siphon 50mm

